


Принципиальная схема котельной для частного дома на базе контроллера УКонт-25

Технологические и аварийные датчики, подключаемые к контроллеру УКонт-25

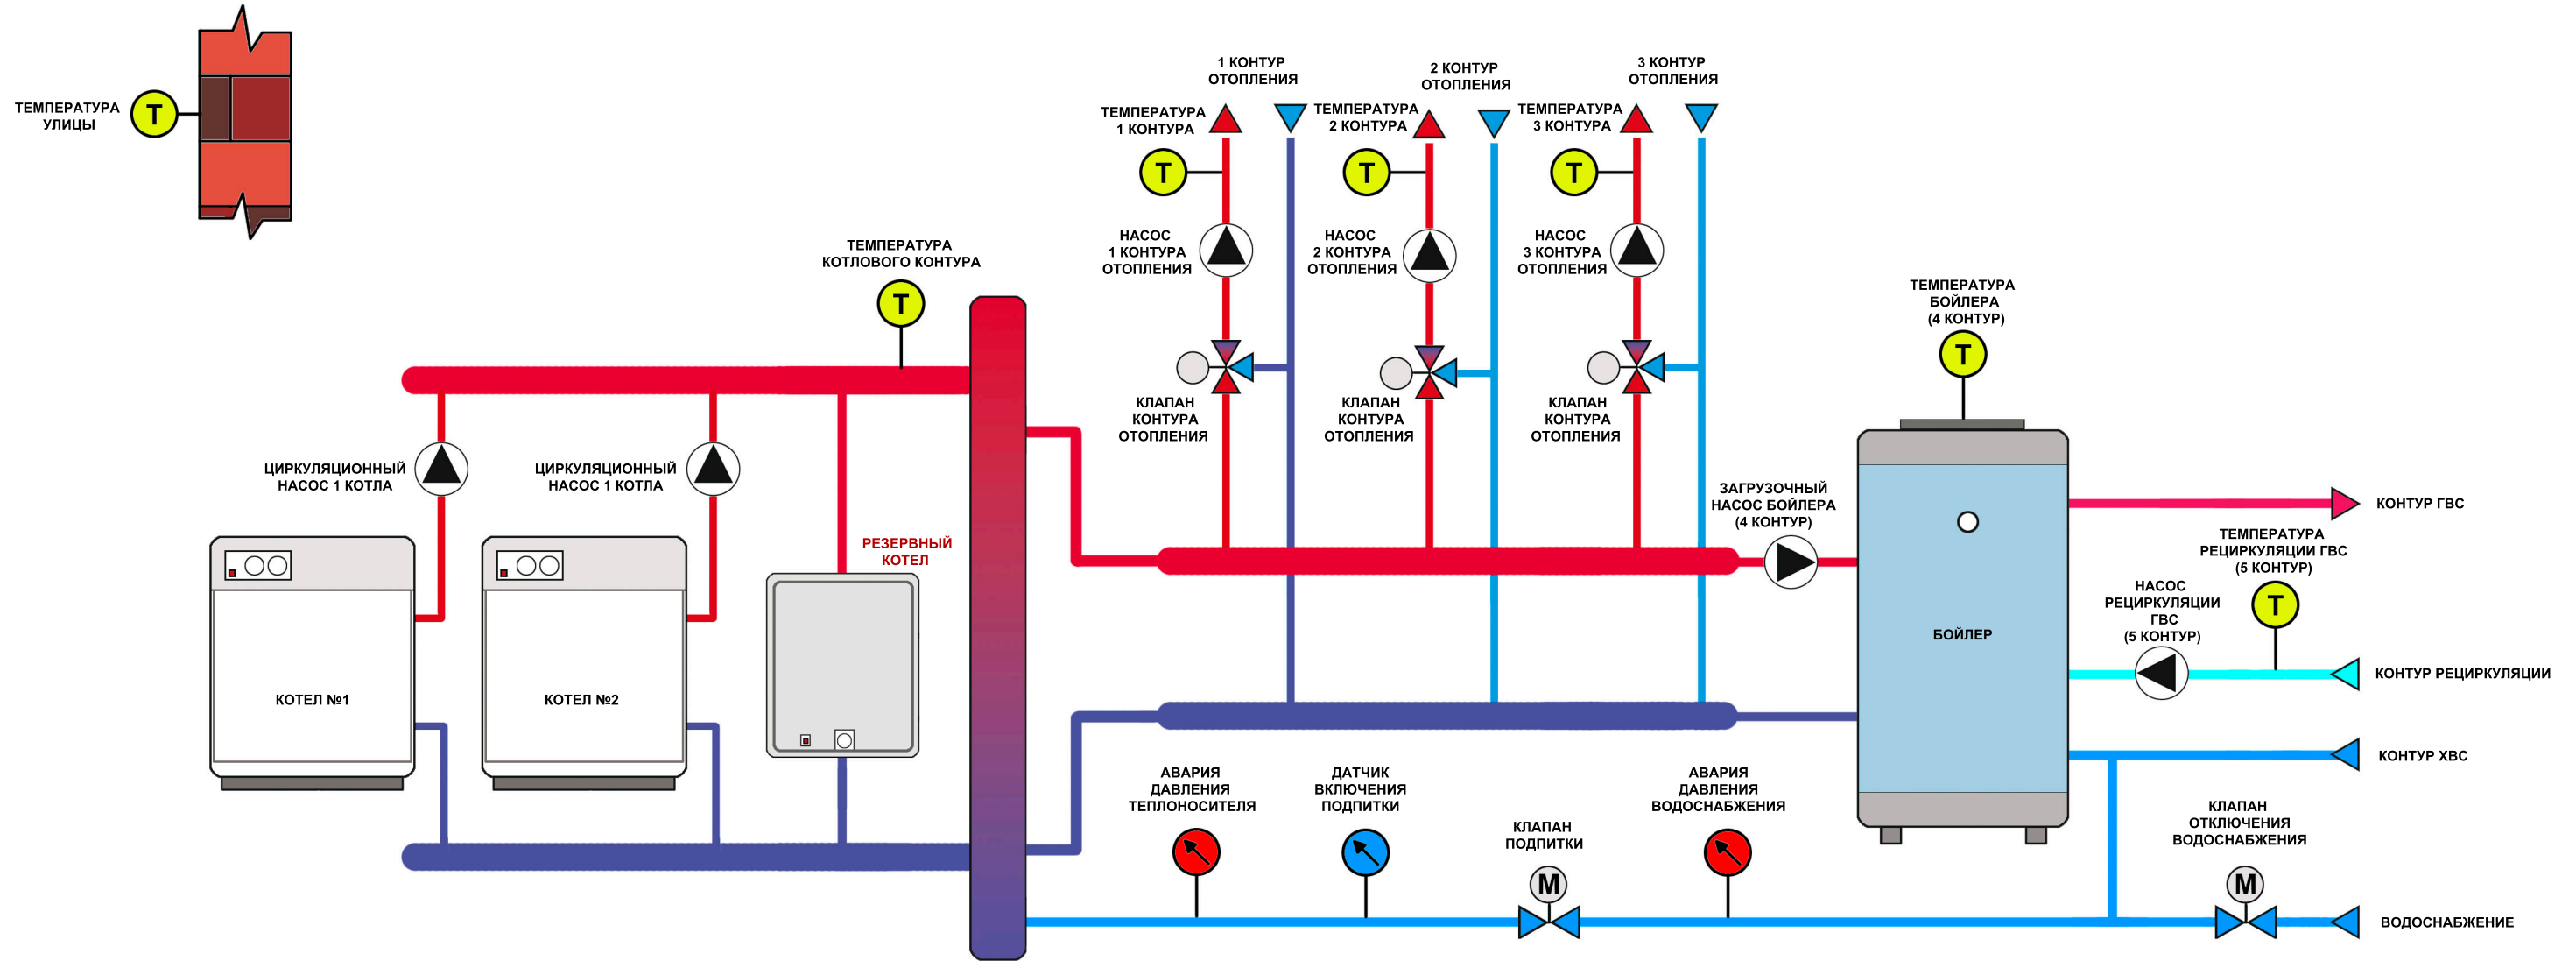

Дополнительные датчики безопасности, подключаемые к контроллеру УКонт-25

